


Número de piscadas do LED	Descrição de Falha/defeito
1	Cancela aberta ou sensor da porca de segurança aberto com comando de movimentação acionado
2	Cancela aberta ou sensor da porca de segurança aberto com plataforma na posição intermediária
3	Porta superior aberta e plataforma na posição intermediária
4	Porta inferior aberta e plataforma na posição intermediária
5	Porta superior aberta e plataforma na posição inferior
6	Porta inferior aberta e plataforma na posição superior
7	Emergência acionada em um dos pavimentos
8	Emergência acionada entre os pavimentos
9	Sensor anti-esmagamento acionada na descida
10	Alimentação abaixo do mínimo com comandos de abertura de porta
11	Alimentação abaixo do mínimo
12	Time out de subida
13	Time out de descida
14	Dois finais de curso acionados simultaneamente ou ambos os sensores de parada ligados no NA (normalmente aberto) quando deveriam ser conectados no NF (normalmente fechado)

Revisao	Data	Alteracao	IE	Respons.
R01->R02	01/2013	INCLUSAO DE LED DE SINALIZ. ERROS		Sponchiado
R02->R03	01/2019	INCLUSAO DE SENSOR PORCA DE SEG.		Sponchiado
R03->R04	05/2023	REVISAO COD. CHICOTES + MOTOR IMP		Sponchiado

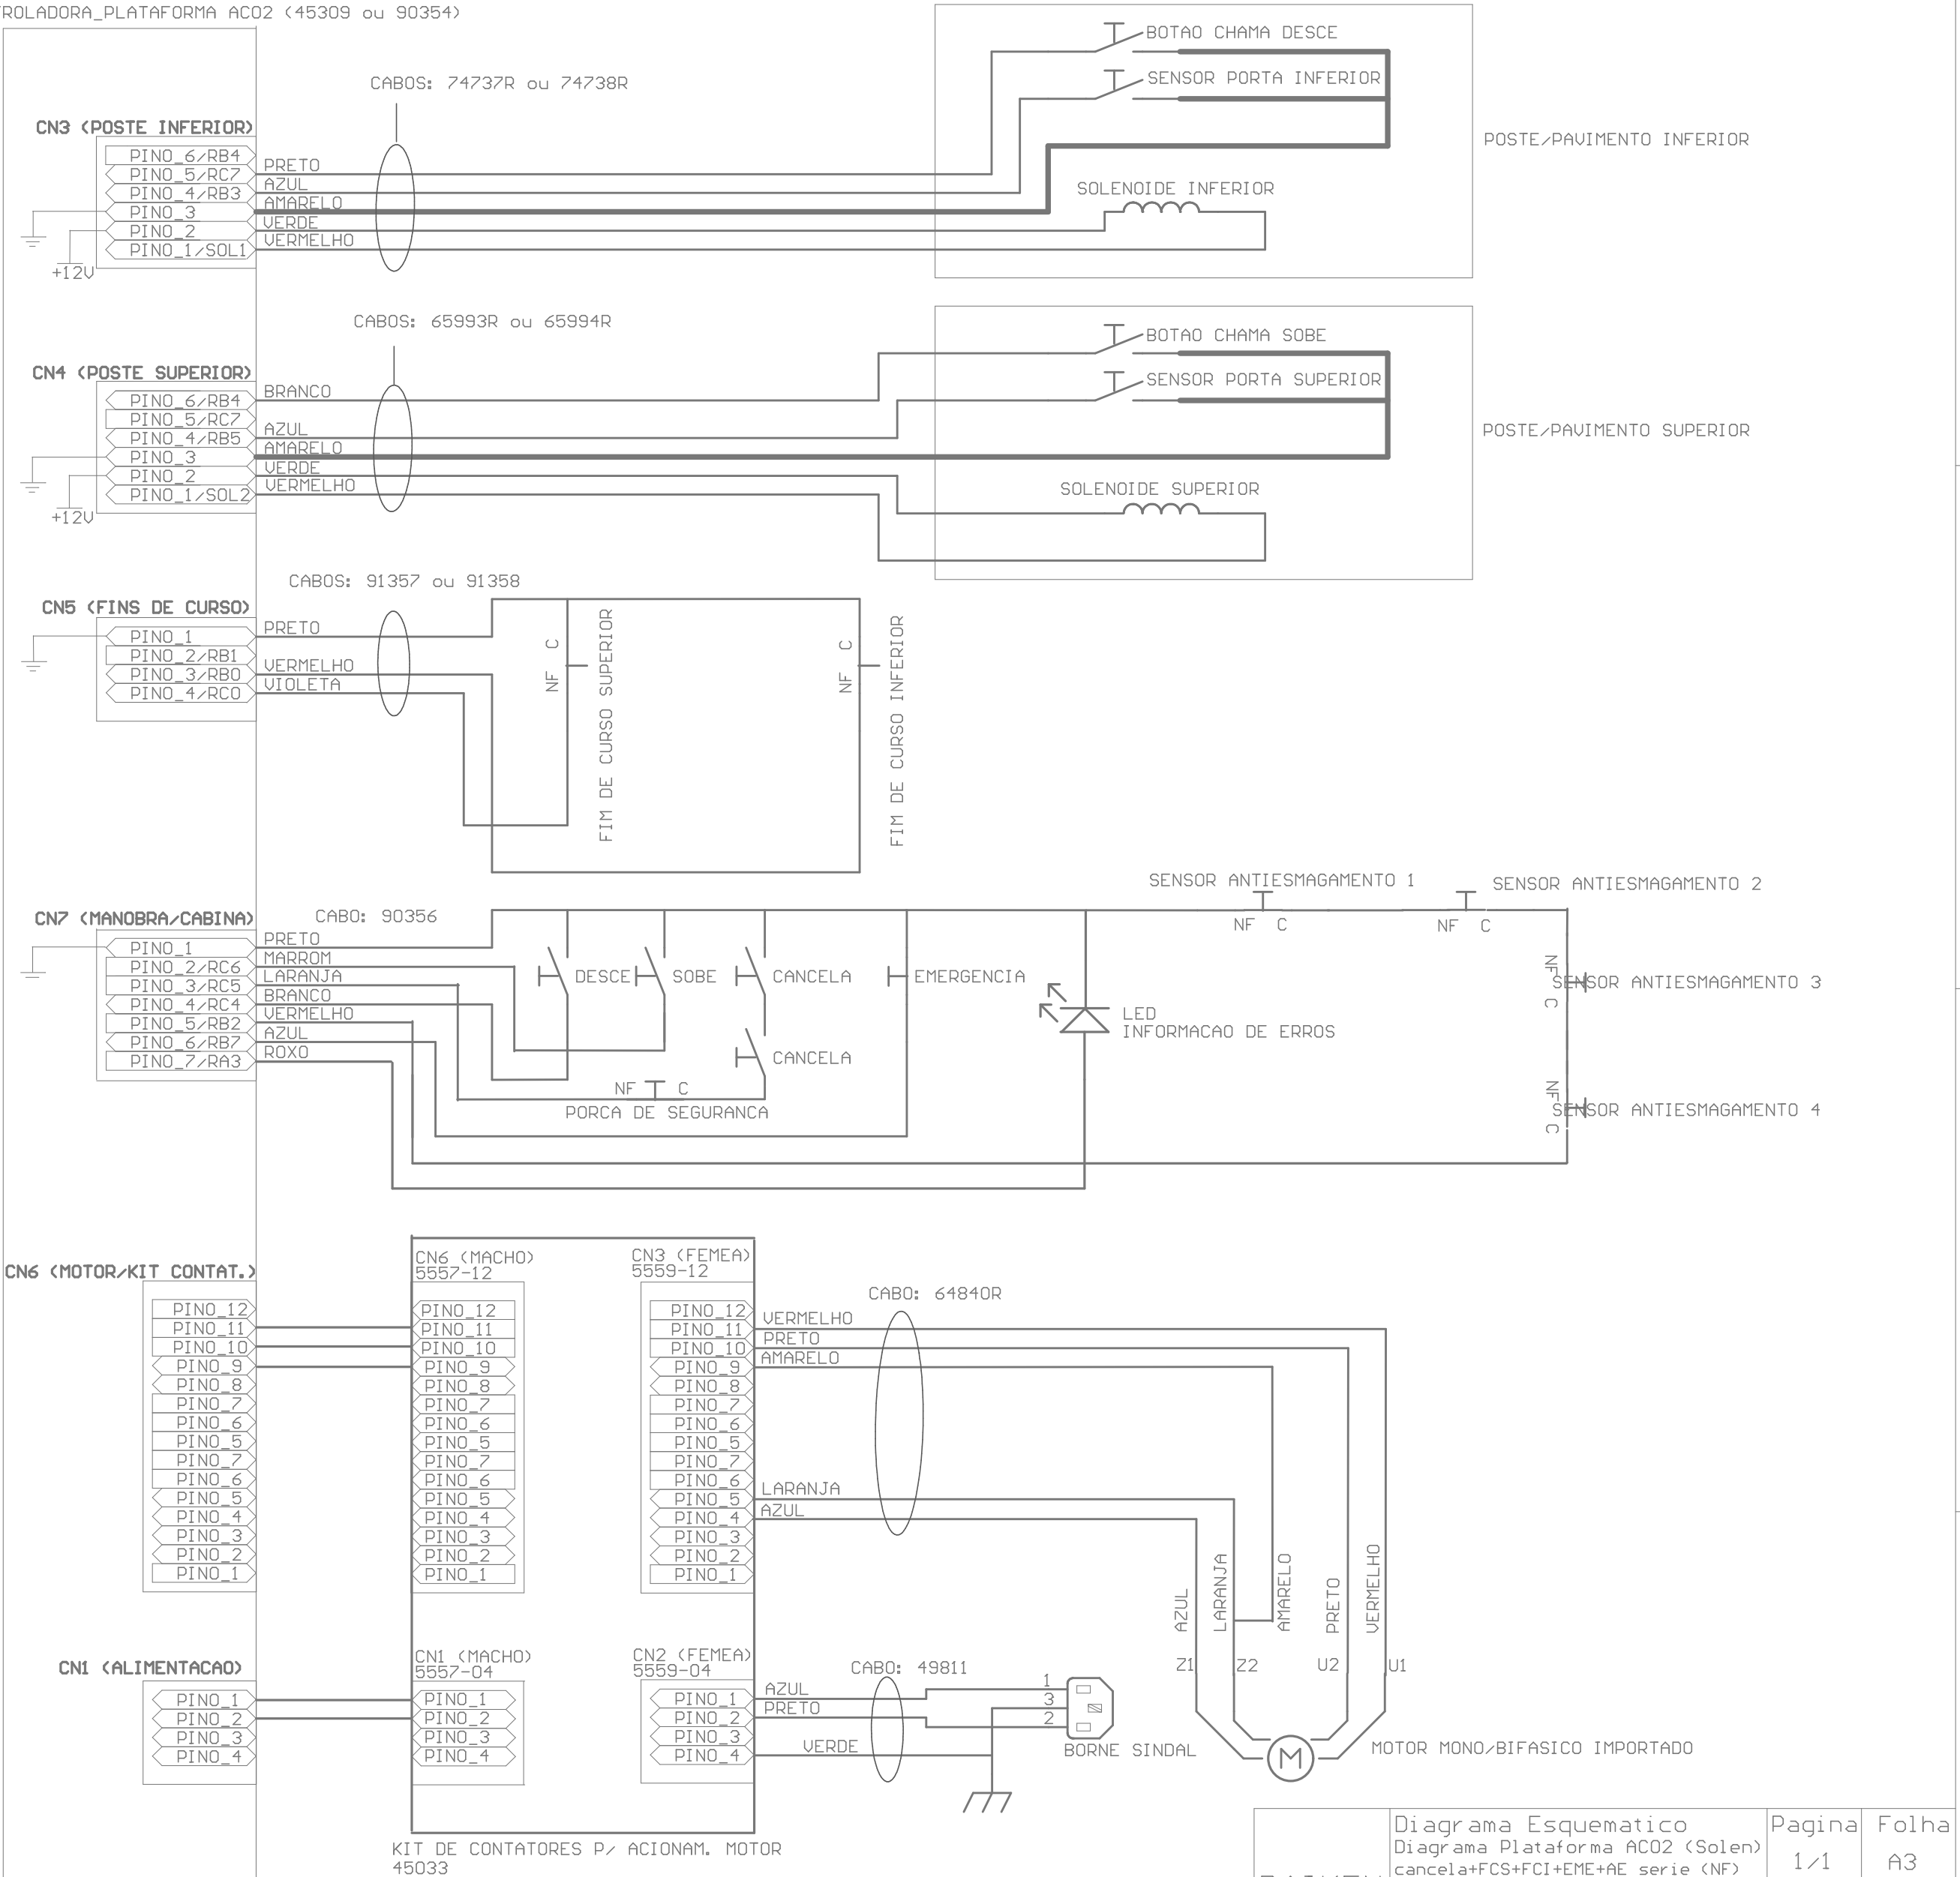

DAIKEN

Diagrama Esquemático Diagrama Plataforma AC02 (Solen) cancela+FCS+FCI+EME+AE serie (NF)			Pagina 1/1	Folha A3
Codigo 45323	Revisao R04	Elaboracao Marcelo	Aprovacao Sponchiado	
Arquivo:			Data: Maio/2023	